



Propiedad Nº RSP-N6777 de 11.04.2026

€ 317000



3



2



96 m<sup>2</sup>



160 m<sup>2</sup>



2023



13000 m.

## Descripción

Villa independiente de 96 metros cuadrados ubicada en el municipio de Daya Nueva, en plena comarca de la Vega Baja del Segura. Esta propiedad combina el encanto de la vida en un pueblo tradicional español con todas las comodidades modernas, incluyendo piscina privada, jardín propio y plaza de aparcamiento.

La vivienda cuenta con tres dormitorios que proporcionan espacio suficiente para una familia de tamaño medio o para quienes desean disponer de habitaciones adicionales para invitados o usos diversos. La distribución está pensada para aprovechar al máximo la superficie construida, creando ambientes funcionales y acogedores.

<...

## Opciones



Piscina




Terraza



Garaje o  
aparcamiento



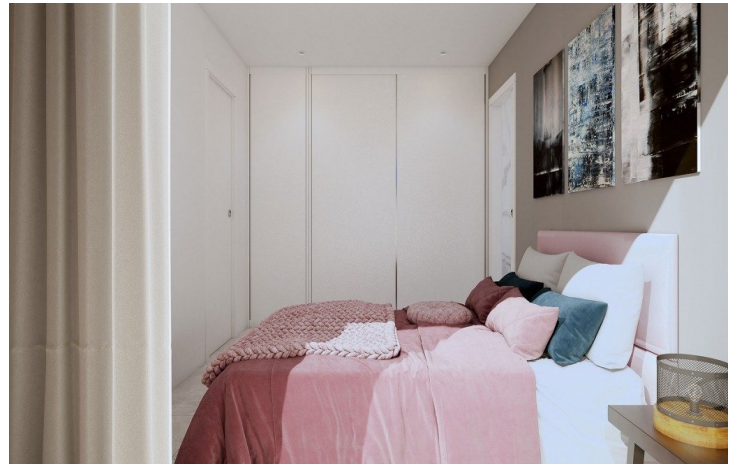

Planta baja




SUPERFICIES CONSTRUIDAS POR USOS	
PLANTA Baja (sin terraza)	86,45 m <sup>2</sup>
Baño, Vestíbulo	66,48 m <sup>2</sup>
TOTAL PLANTA Baja	66,48 m <sup>2</sup>
PLANTA 1 (sin terraza)	37,29 m <sup>2</sup>
Baño, Dorm	37,29 m <sup>2</sup>
TOTAL PLANTA 1	37,29 m <sup>2</sup>
TOTAL SUP. CONSTRUIDA	103,78 m <sup>2</sup>


Planta 1



Planta cubierta

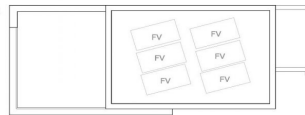

Escala: 1/75

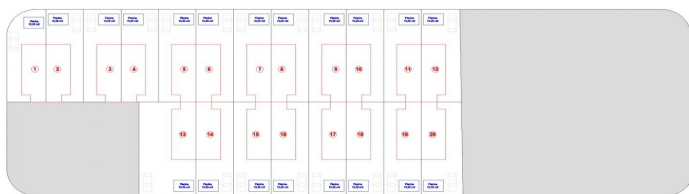

Escala: 1/350



