



Объект № RSP-N6777 от 11.04.2026

€ 317000



3



2



96 м<sup>2</sup>



160 м<sup>2</sup>



2023



13000 м.

## Описание

Виллу в Испании купить в районе Daya Nueva (город Дайя-Нуэва) — значит выбрать спокойный жилой формат Коста-Бланка, где ценят размеренный ритм, низкую этажность и ощущение «своего» пространства.

Здесь нет суеты крупных курортных центров, при этом повседневные задачи решаются без лишних поездок: в самой Daya Nueva и ближайших населённых пунктах доступны магазины, кафе, сервисы и бытовая инфраструктура. Район подходит тем, кто ищет недвижимость в Испании для жизни круглый год или для регулярных поездок, когда важны тишина и приватность.

Объект — современная вилла в статусе новостройки, построена в 2023 году. Общая площадь дома...

## Опции



Бассейн



Терраса




Гараж или парковка





GRANFIELD  
estate

# Вилла в Испании купить. Район Daya Nueva, 3 спальни, 96 м2

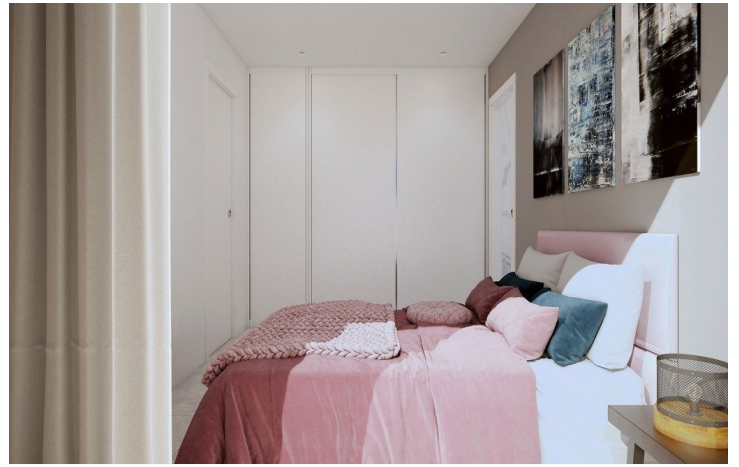

Planta baja




SUPERFICIES CONSTRUIDAS POR USOS	
PLANTA Baja (sin terraza)	86,45 m <sup>2</sup>
Baja (terrace)	86,45 m <sup>2</sup>
TOTAL PLANTA Baja	172,90 m <sup>2</sup>
PLANTA 1 (sin terraza)	37,28 m <sup>2</sup>
Baja (terrace)	37,28 m <sup>2</sup>
TOTAL PLANTA 1	74,56 m <sup>2</sup>
TOTAL SUP. CONSTRUIDA	247,46 m <sup>2</sup>

Planta 1



Planta cubierta

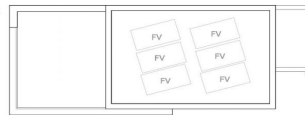

Escala: 1/75



Escala: 1/350



